



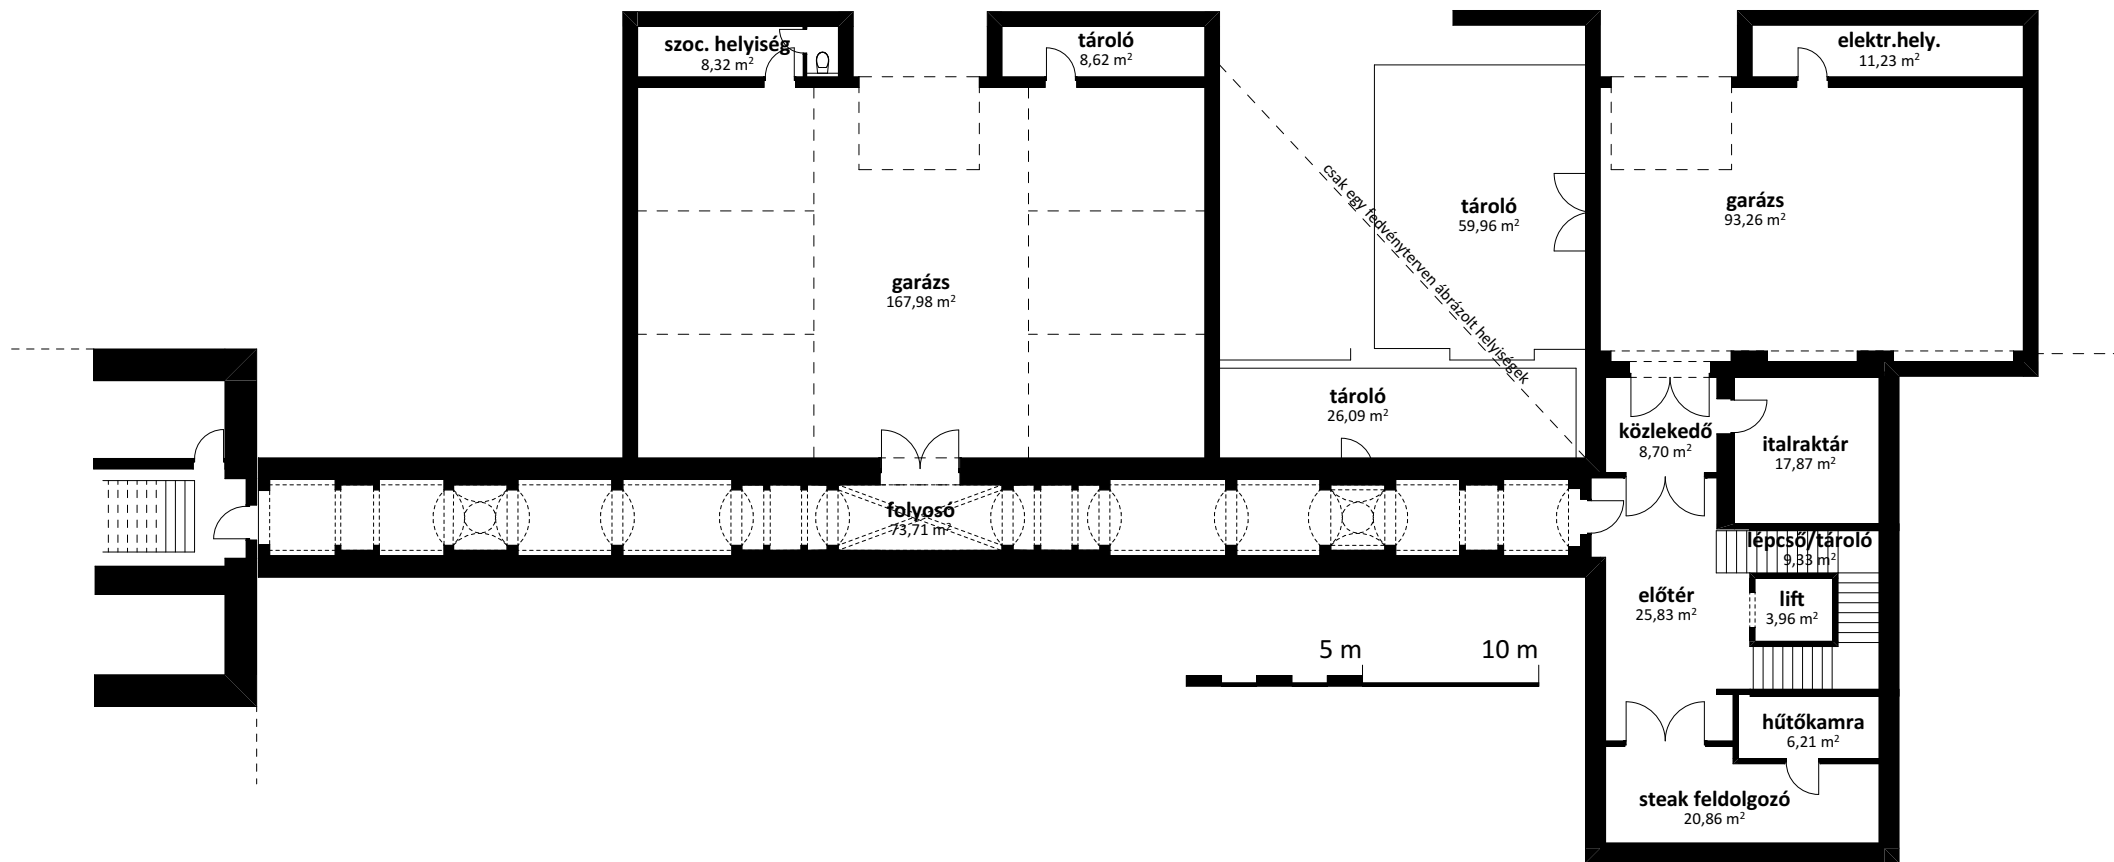


meglévő magtár (műemlék)

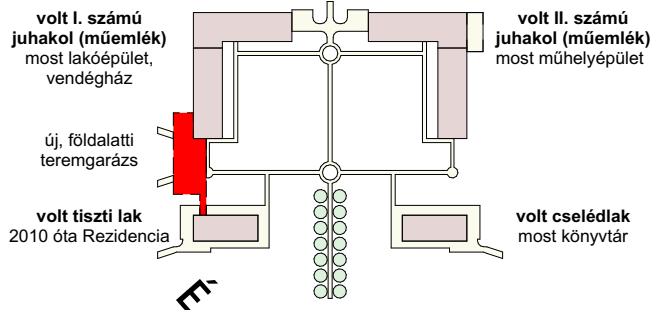


#HADHÁZYÁKOS

Teremgarázs

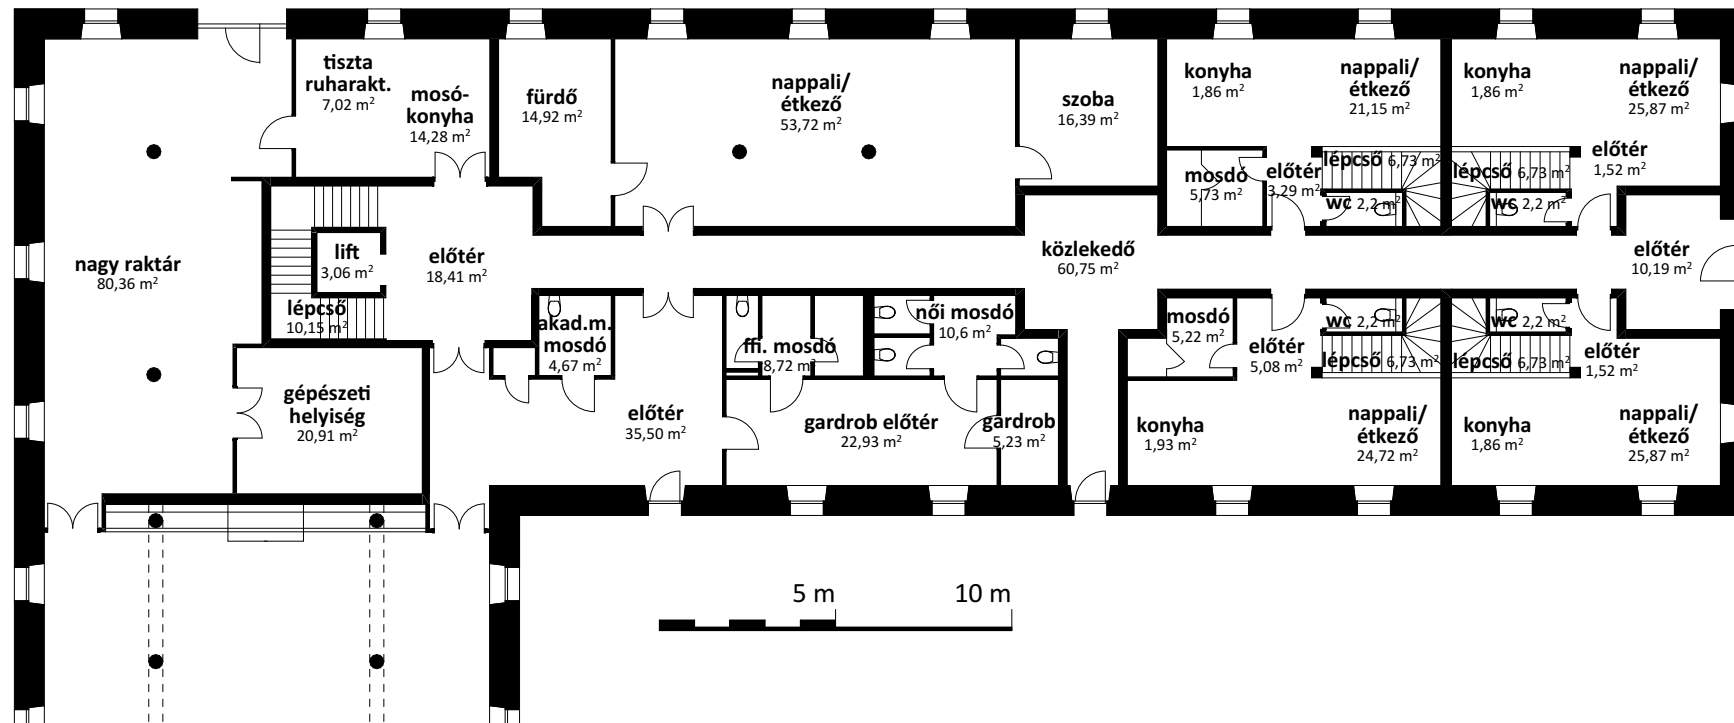


meglévő magtár (műemlék)

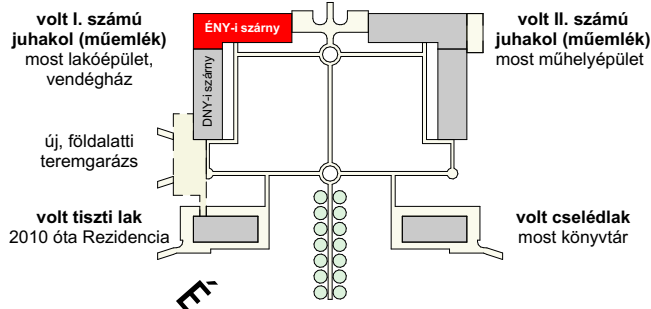

#HADHÁZYÁKOS

vendégház

volt I. számú juhakol – földszint (ÉNY)

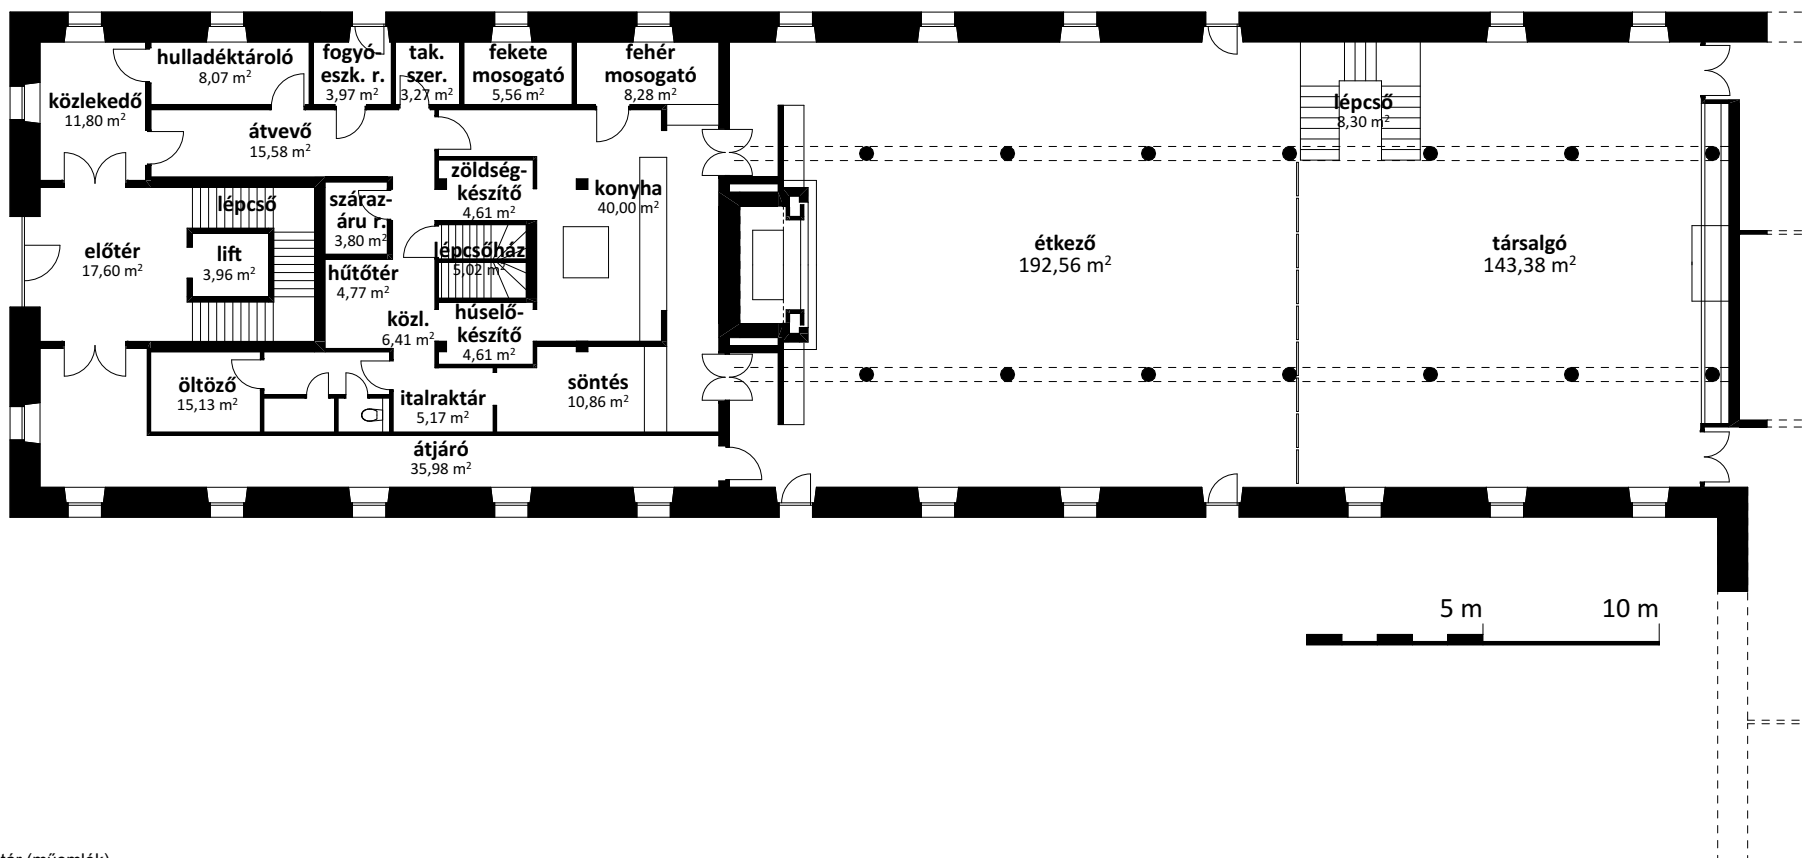

meglévő magtár (műemlék)




volt I. számú juhakol (műemlék)
most lakóépület,
vendégház

volt II. számú juhakol (műemlék)
most műhelyépület

új, földalatti
teremgarázs

volt tisztai lak
2010 óta Rezidencia


volt cselédlak
most könyvtár

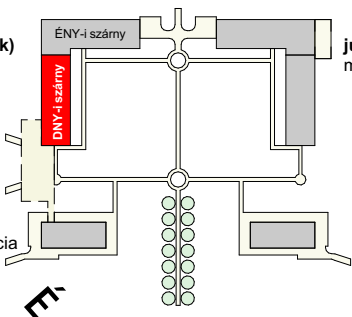


#HADHÁZYÁKOS

vendégház

volt I. számú juhakol – földszint (DNY)

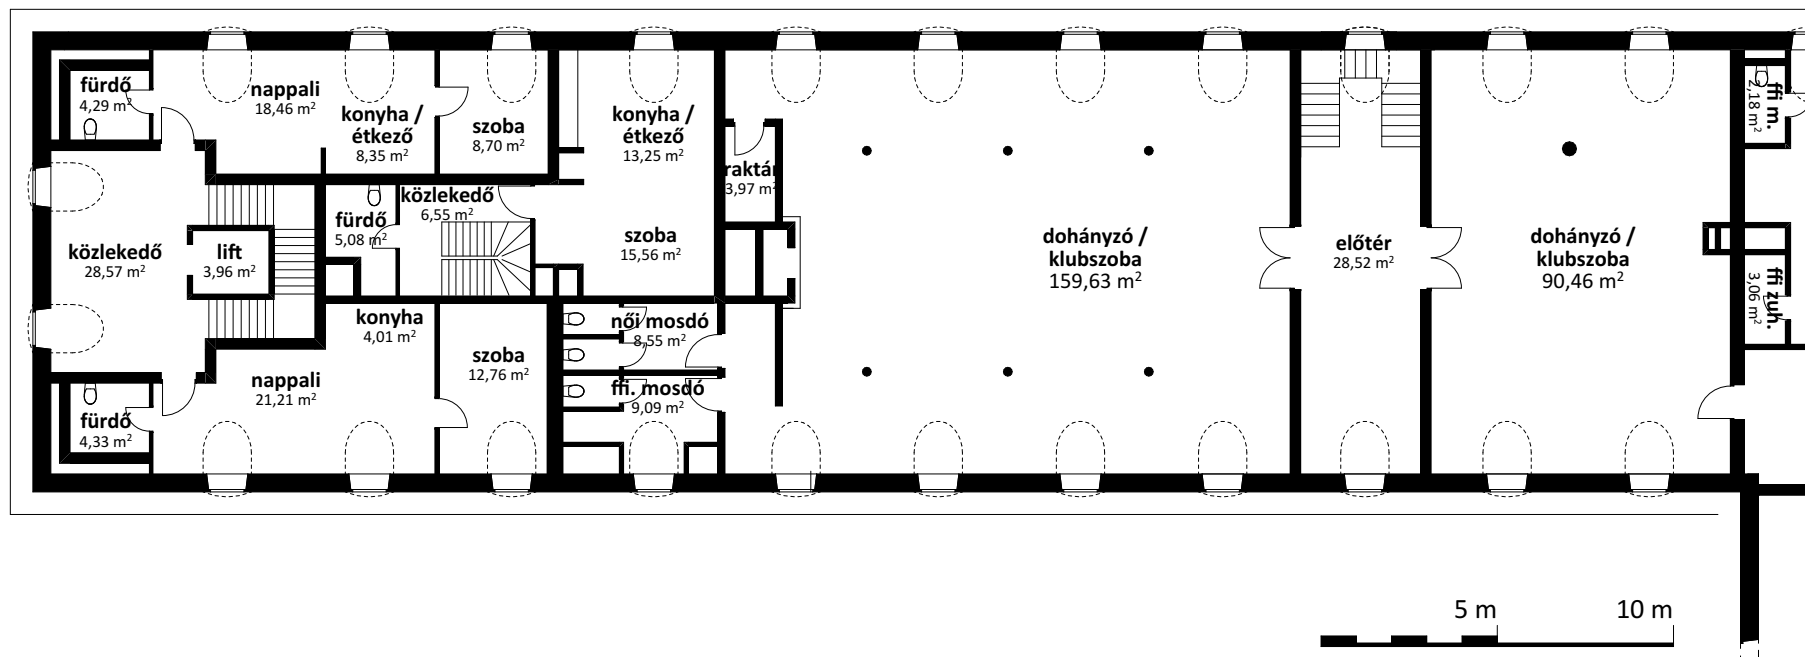


meglévő magtár (műemlék)

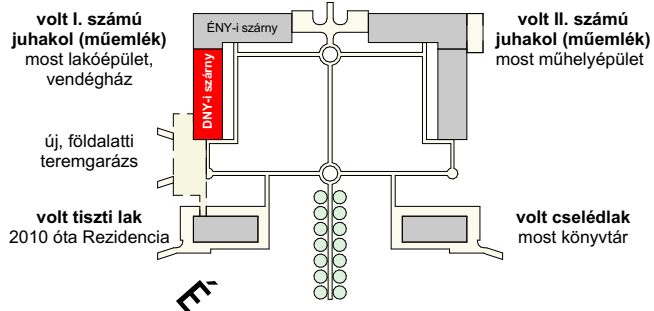


#HADHÁZYÁKOS

vendégház

volt I. számú juhakol – emelet (DNY)

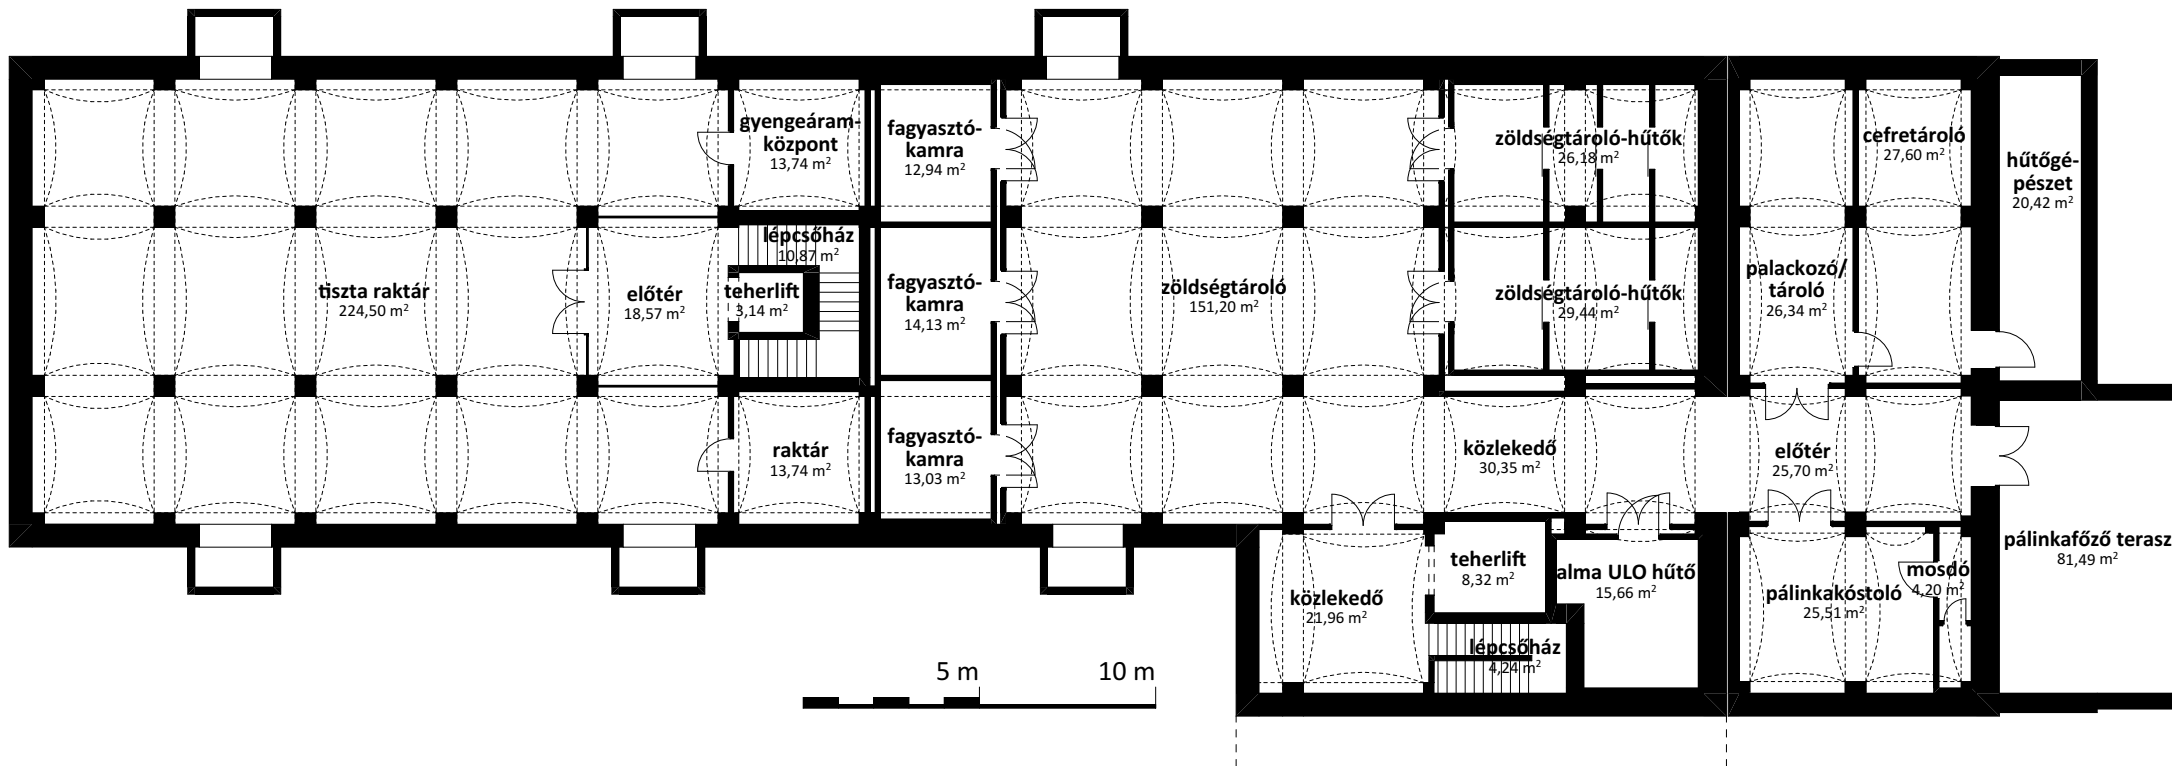


megelevő magtár (műemlék)

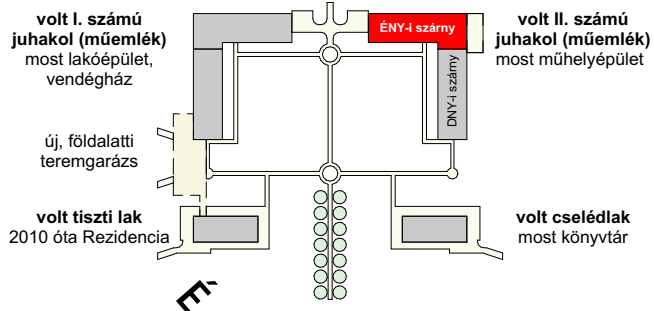


#HADHÁZYÁKOS

műhelyépület

volt II. számú juhakol – pinceszint (ÉNY)

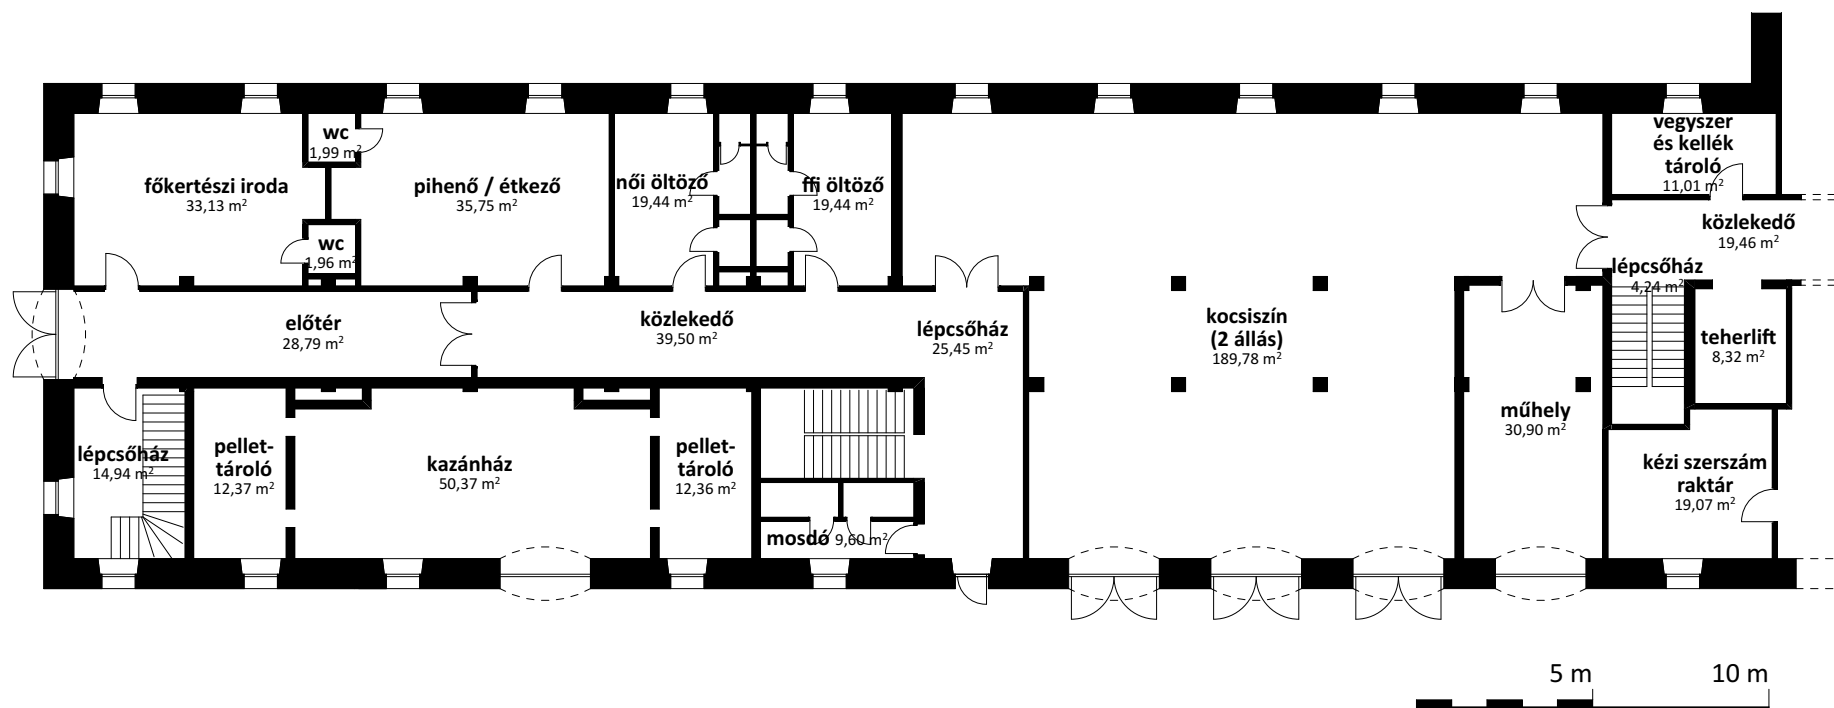


meglévő magtár (műemlék)

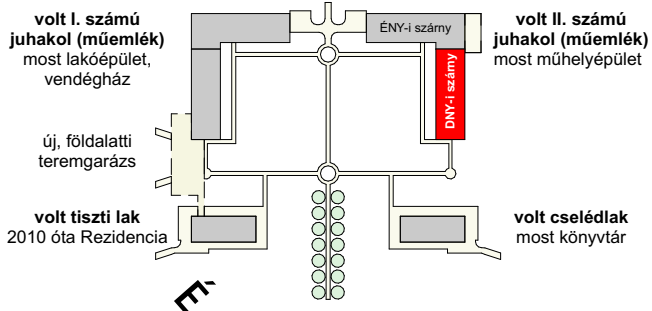

#HADHÁZYÁKOS

műhelyépület

volt II. számú juhakol – földszint (DNY)

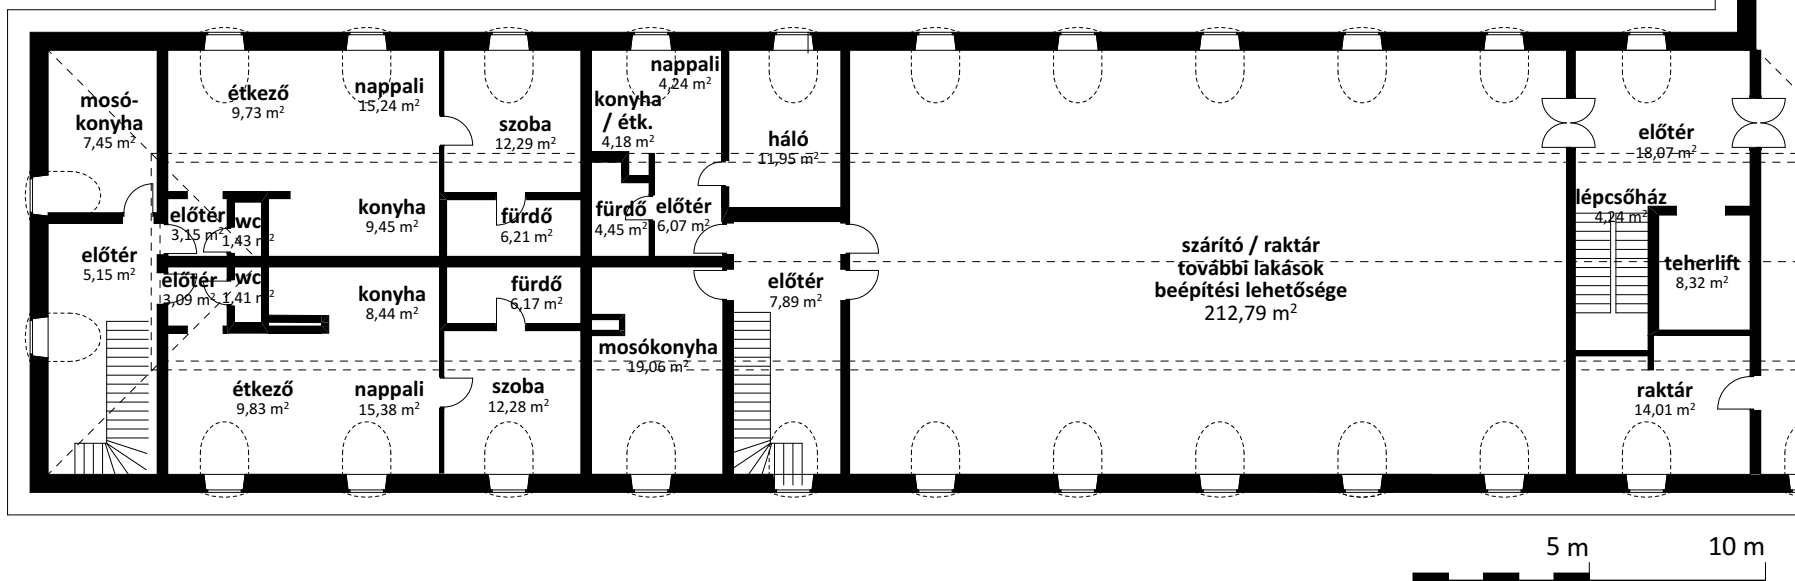

meglévő magtár (műemlék)



volt I. számú juhakol (műemlék)
most lakóépület,
vendégház

új, földalatti
teremgarázs

volt tisztai lak
2010 óta Rezidencia

ÉNY-i szárny

volt II. számú juhakol (műemlék)
most műhelyépület

DNY-i szárny

volt cselédlak
most könyvtár

#HADHÁZYÁKOS

műhelyépület

volt II. számú juhakol – emelet (DNY)